

PLANTAS 4ª a 9ª / LETRA C VAR. 1

3 DORMITORIOS / TERRAZA

**RESUMEN DE SUPERFICIES ÚTILES**

01.	VESTÍBULO	4,65 m <sup>2</sup>
02.	LAVADERO	5,65 m <sup>2</sup>
03.	COCINA-SALON-COMEDOR	32,45 m <sup>2</sup>
04.	DISTRIBUIDOR	5,60 m <sup>2</sup>
05.	BAÑO 1	4,15 m <sup>2</sup>
06.	BAÑO 2	4,40 m <sup>2</sup>
07.	DORMITORIO 1	11,65 m <sup>2</sup>
08.	DORMITORIO 2	8,05 m <sup>2</sup>
09.	DORMITORIO 3	10,25 m <sup>2</sup>



**ÚTIL TOTAL INTERIOR** 86,85 m<sup>2</sup>

11. TENEDERO 2,30 m<sup>2</sup>

12. TERRAZA CUBIERTA 13,30 m<sup>2</sup>

**ÚTIL TOTAL EXTERIOR** 15,60 m<sup>2</sup>

**SUPERFICIE ÚTIL TOTAL** 102,45 m<sup>2</sup>

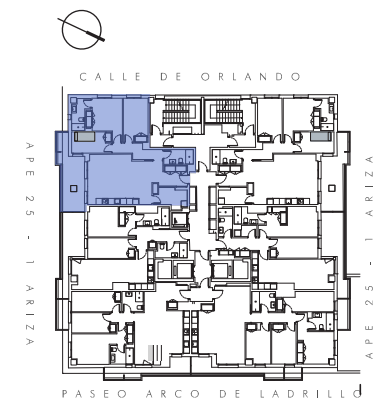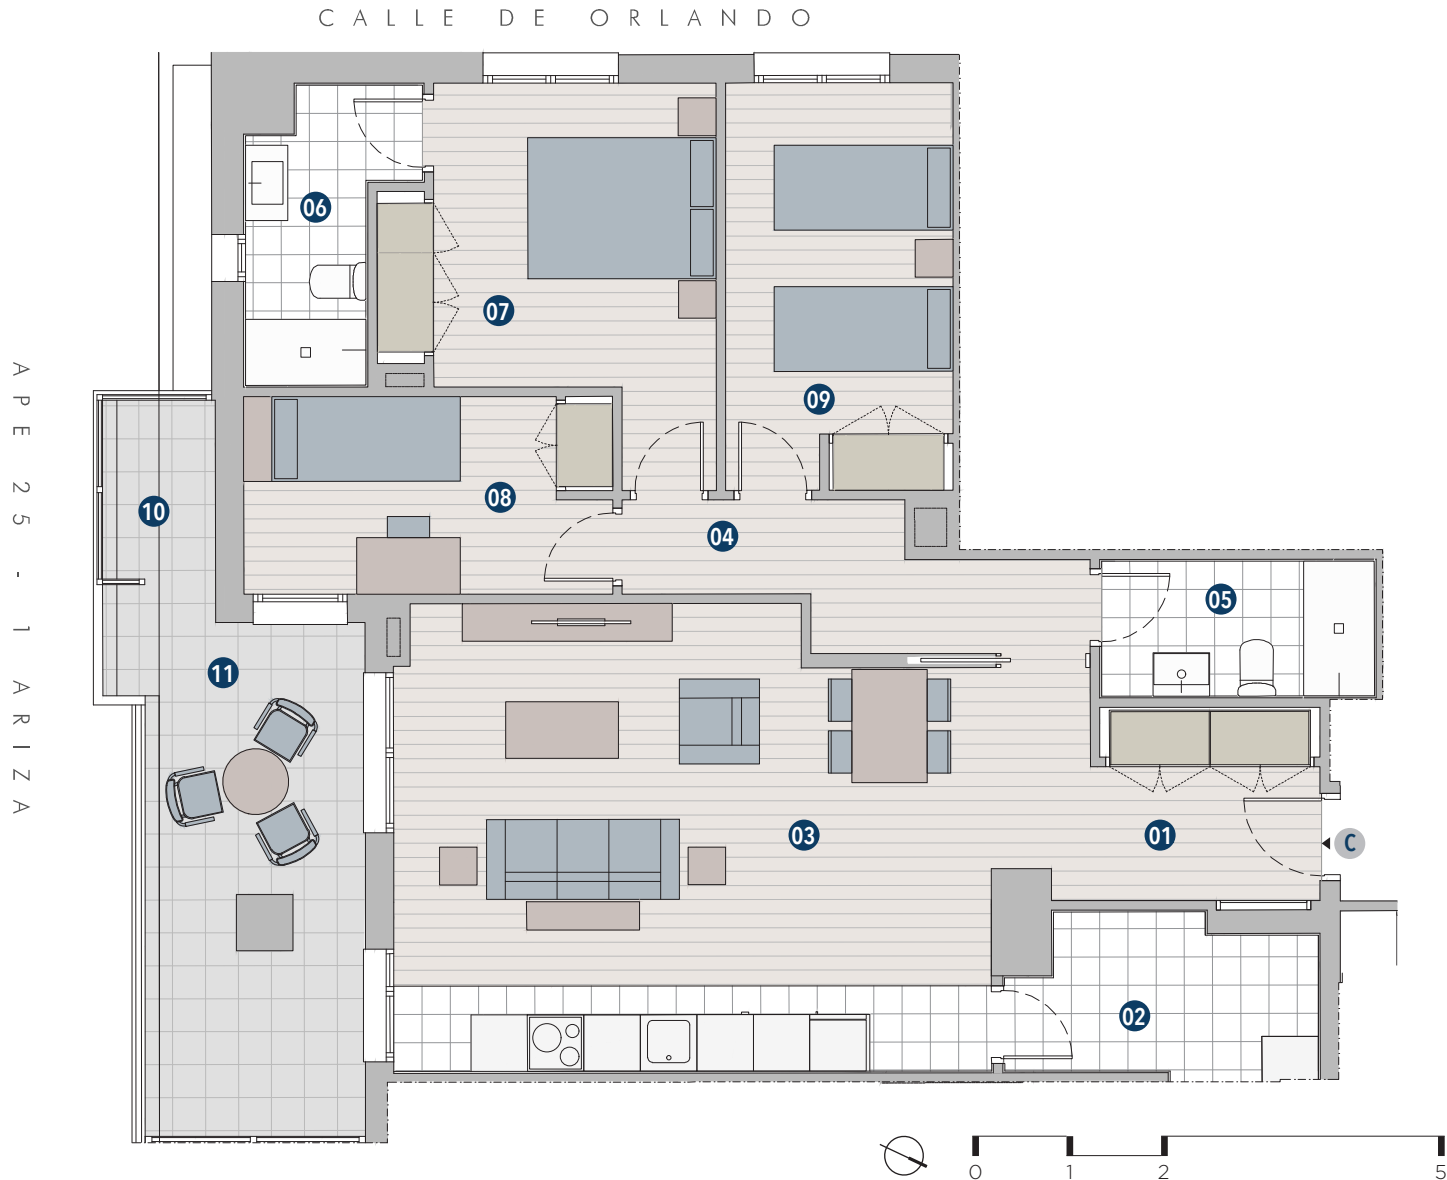

Versión V.30