

PLANTAS 4ª a 9ª / LETRA F. VAR 3

4 DORMITORIOS / TERRAZAS

RESUMEN DE SUPERFICIES ÚTILES

01.	VESTÍBULO	2,50 m <sup>2</sup>
02.	COCINA /SALON-COMEDOR	33,20 m <sup>2</sup>
03.	DISTRIBUIDOR	3,00 m <sup>2</sup>
04.	BAÑO 1	4,60 m <sup>2</sup>
05.	BAÑO 2	4,20 m <sup>2</sup>
06.	DORMITORIO 1	14,60 m <sup>2</sup>
07.	VESTIDOR DORMITORIO 1	9,65 m <sup>2</sup>
08.	DORMITORIO 2	9,40 m <sup>2</sup>
09.	DORMITORIO 3	9,00 m <sup>2</sup>


ÚTIL TOTAL INTERIOR 90,15 m<sup>2</sup>

10. TENEDERO 2,30 m<sup>2</sup>

11. TERRAZA CUBIERTA 13,20 m<sup>2</sup>

ÚTIL TOTAL EXTERIOR 15,50 m<sup>2</sup>

SUPERFICIE ÚTIL TOTAL 105,65 m<sup>2</sup>

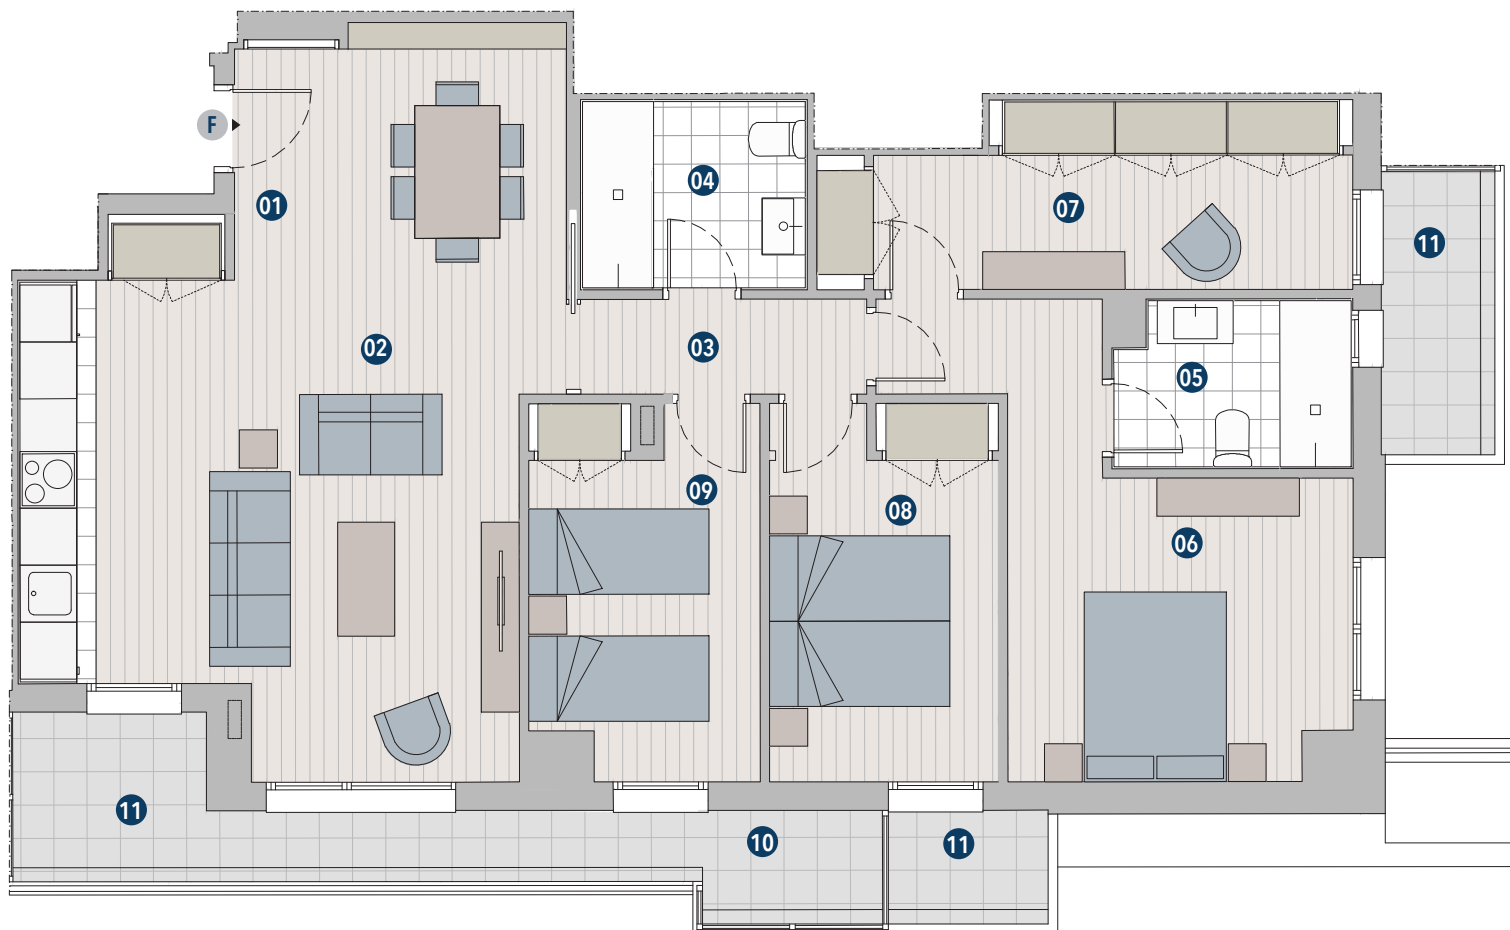

Versión V.30

